


LEGENDA


návrh - SDZ

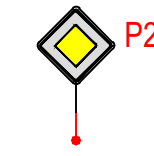

OBJÍZDNÁ TRASA



STÁVAJÍCÍ - SDZ

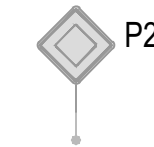

Tabulka navržených DZ

Položka	Počet
5sv	1
5sv + B1 + E13	1
A15	5
A22 + E13 (300X500mm)	6
B1 + E13	2
P7	1
P8	1
IP10a + B1 + E3a	2
IP22 SILNICE II/126 SMĚR ZRUČ N. SÁZ. UZAVŘENA	3
IP22 SILNICE II/126 SMĚR TRH. ŠTĚPÁNOV UZAVŘENA	3
IP22 ZASTÁVKA BUS V JÍZDNÍM PRUHU	2
IJ4a	2
IS11b - L/P	14
IS11 - Rovně	7

Schválil:..... Schválil:.....



3K značky s.r.o.
Jiráskova 1519, 251 01 Říčany
tel.: +420 323 601 237, www.3kznacky.cz, info@3kznacky.cz

VYPRACOVAL: Petr Kolář

HL. INŽENÝR PROJEKTU: Jakub Turoň

INVESTOR:
KSÚS p.o.

ČÍSLO ZAKÁZKY:
26 01 025

DATUM:
05/2026

AKCE:

Zruč n. S. - SO 102 + 202

MĚŘÍTKO: 1:80 000

FORMÁT: A3

STUPEŇ: RDS

PŘÍLOHA ČÍSLO:


PŘÍLOHA:

Zájmová mapa

KOPIE ČÍSLO:

A

Místní úprava v rozporu s DIO bude zneplatněna

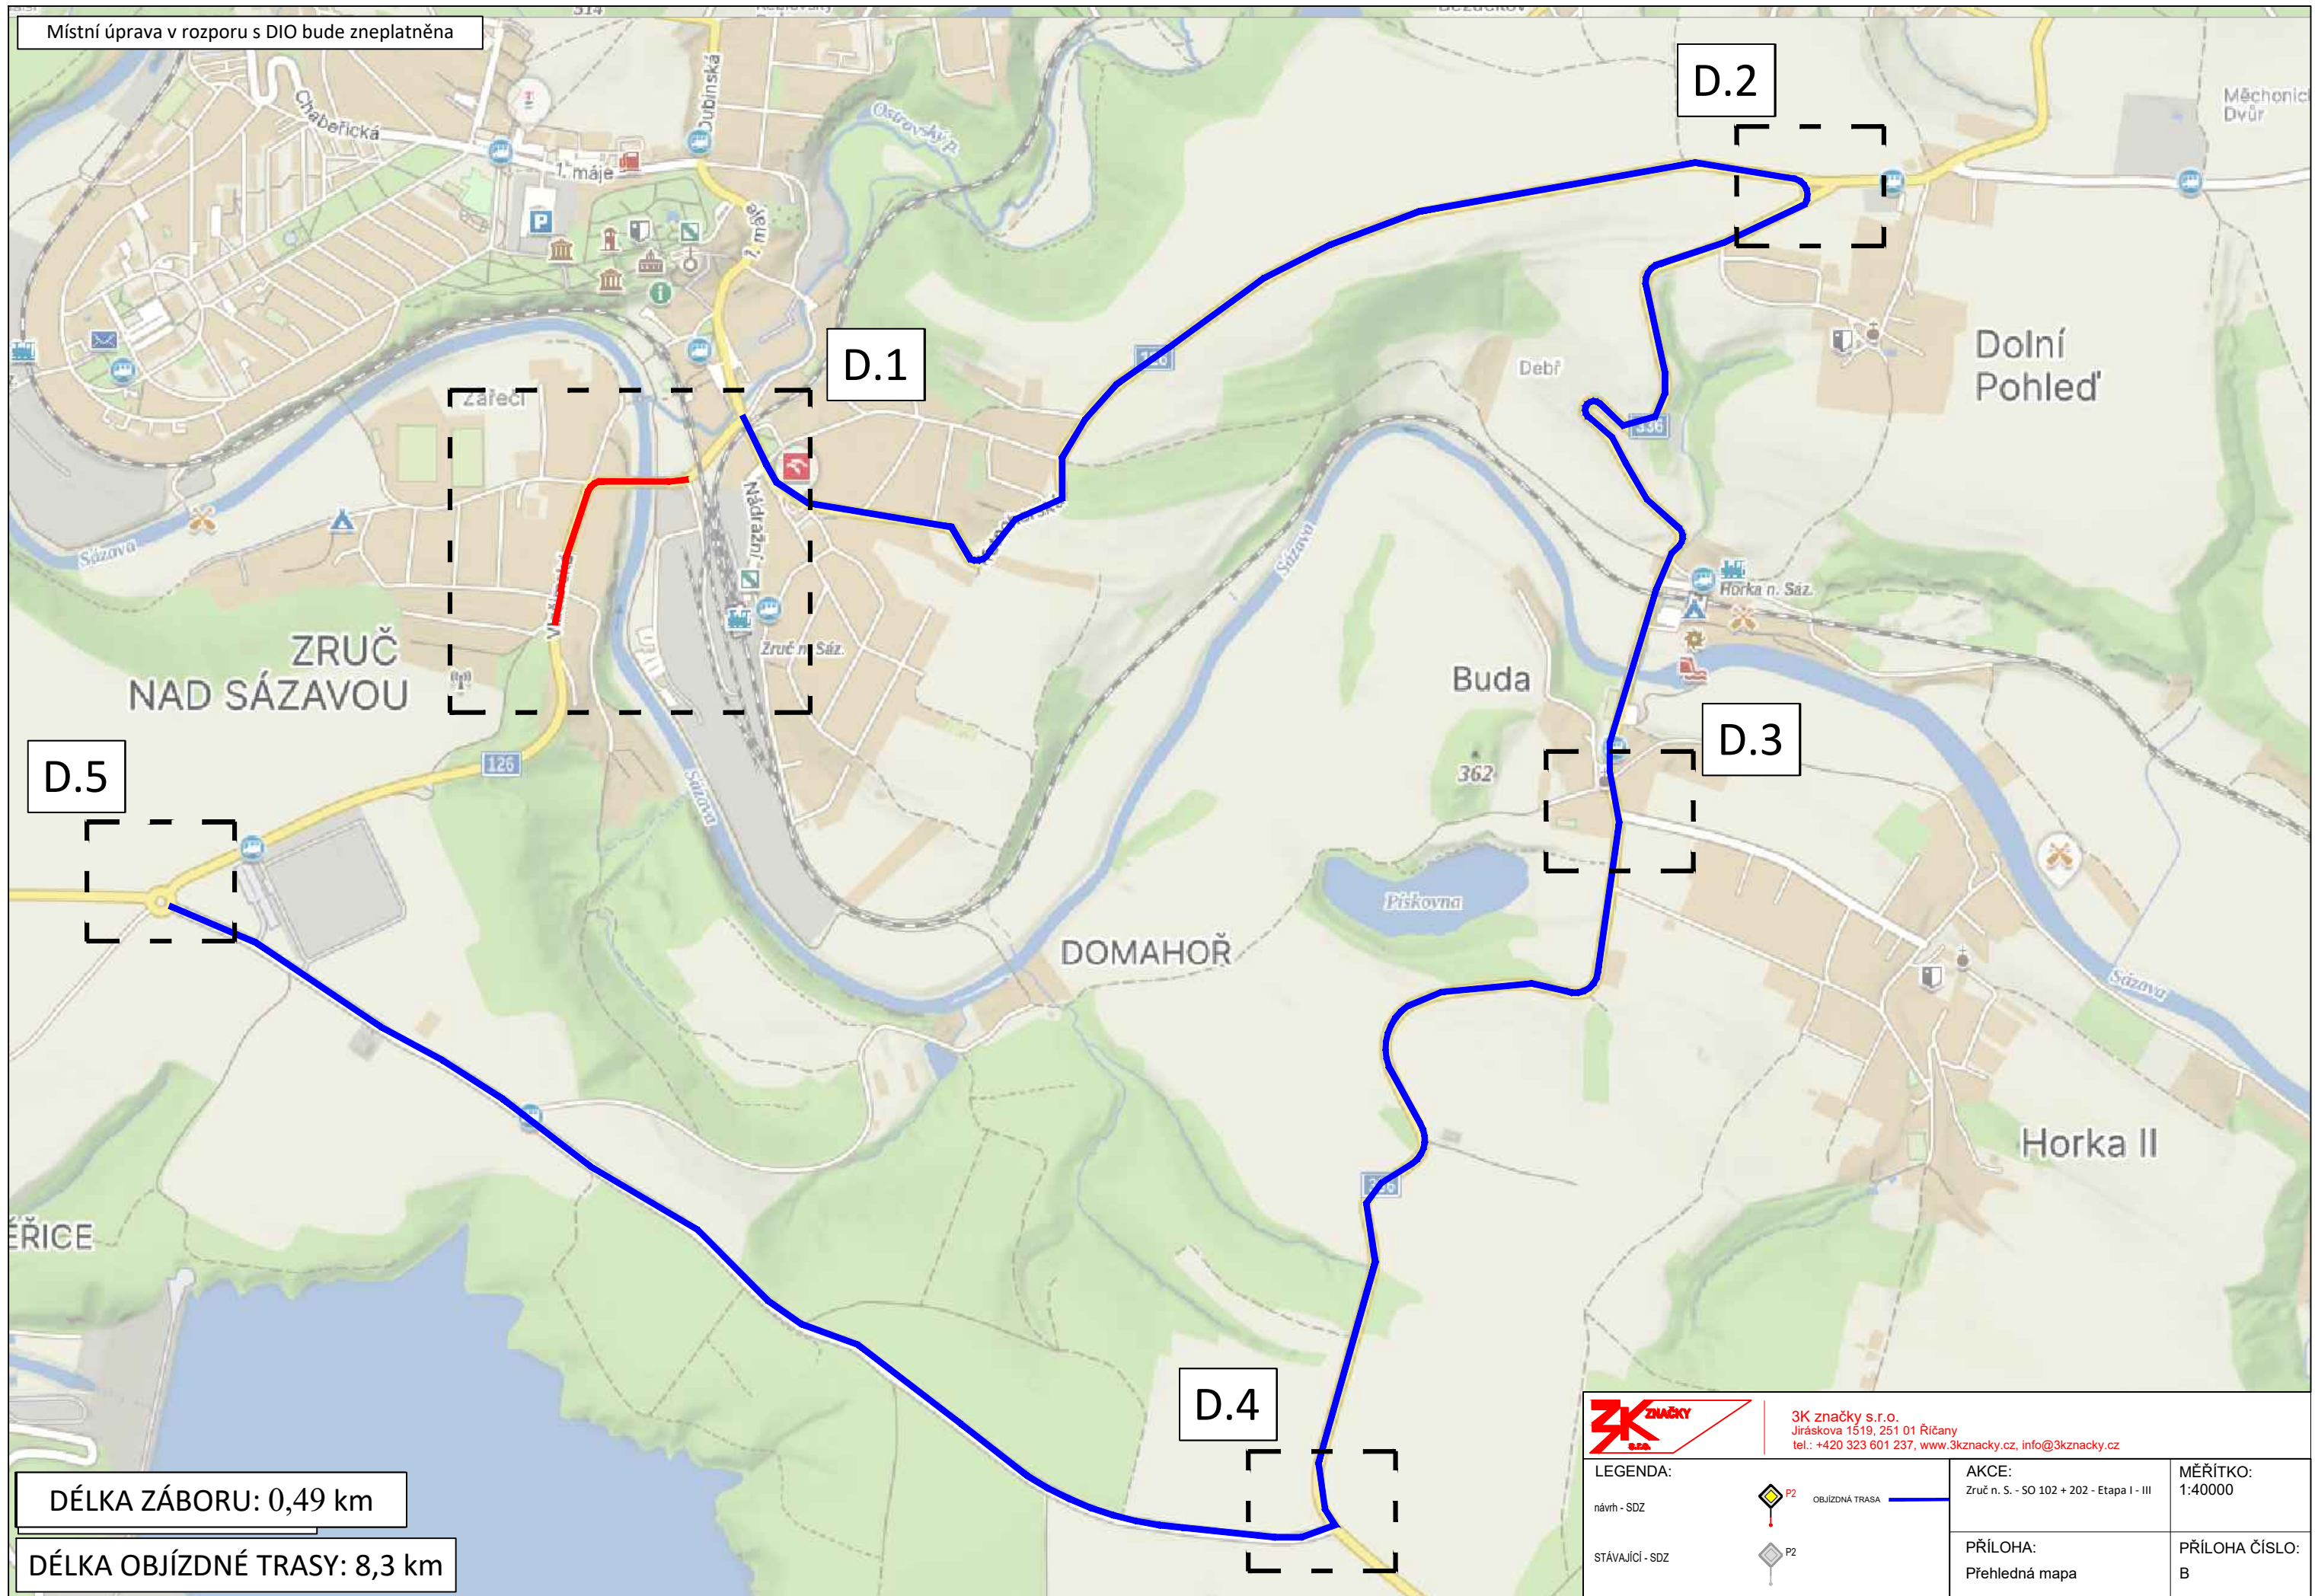

DÉLKA ZÁBORU: 0,49 km

DÉLKA OBJÍZDNÉ TRASY: 8,3 km



3K značky s.r.o.
Jiráskova 1519, 251 01 Říčany
tel.: +420 323 601 237, www.3kzacky.cz, info@3kzacky.cz

LEGENDA:

návrh - SDZ

STÁVAJÍCÍ - SDZ



OBJÍZDNÁ TRASA

AKCE:

Zruč n. S. - SO 102 + 202 - Etapa I - III

PŘÍLOHA:

Přehledná mapa


MĚŘÍTKO:

1:40000




PŘÍLOHA ČÍSLO:

B

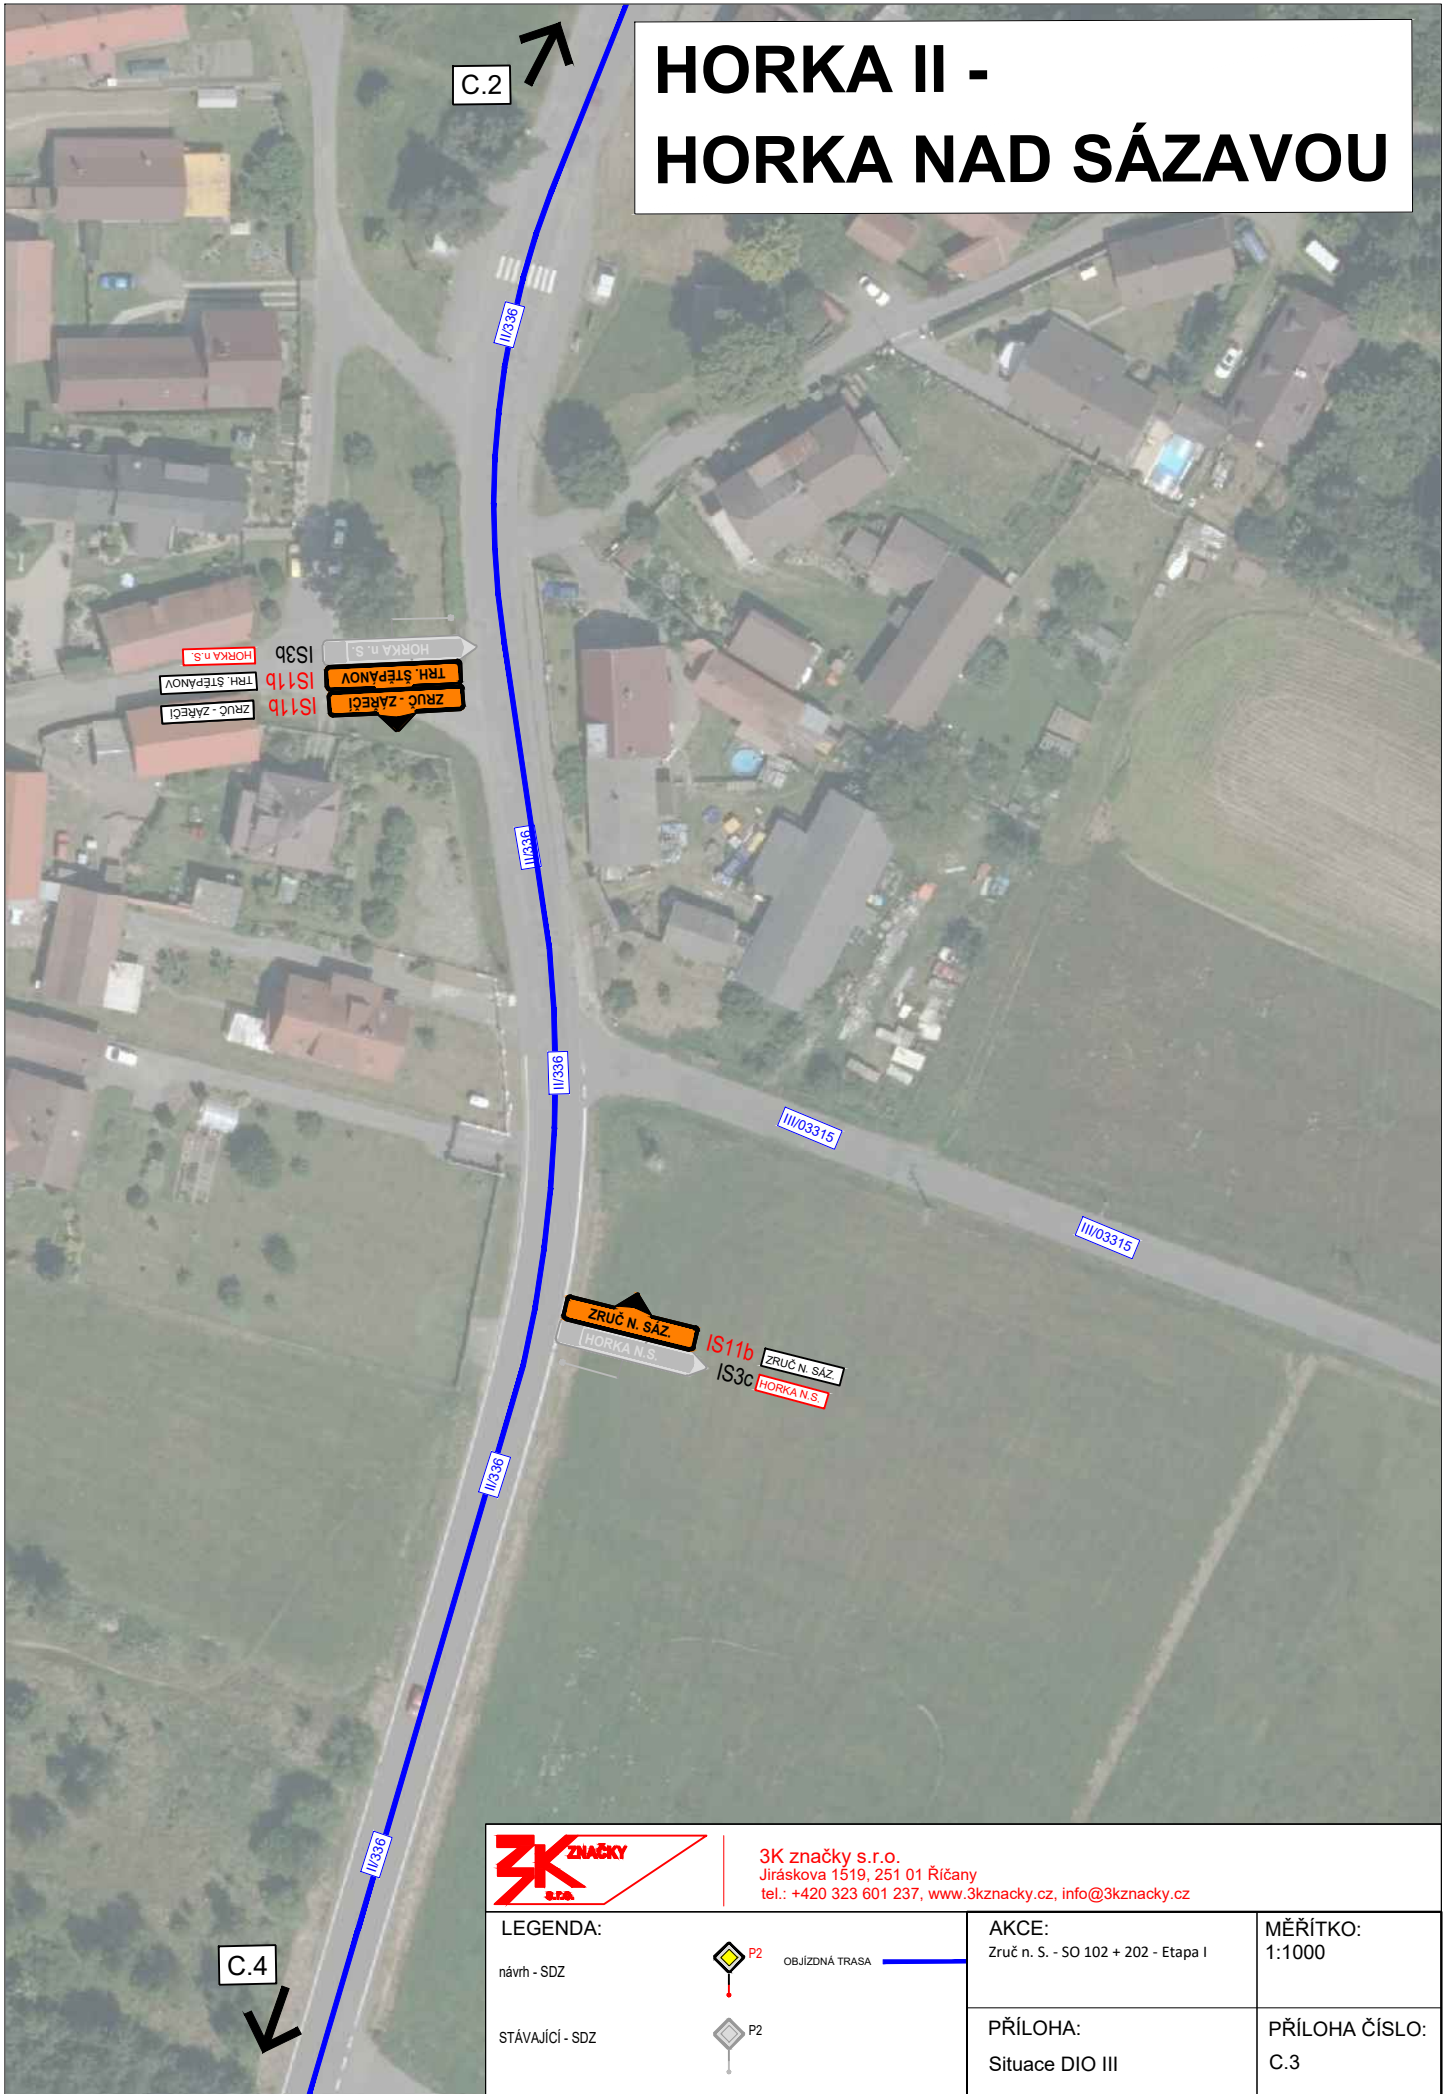
HORKA II - HORKA NAD SÁZAVOU



3K značky s.r.o.
 Jiráskova 1519, 251 01 Říčany
 tel.: +420 323 601 237, www.3kznacky.cz, info@3kznacky.cz


LEGENDA: návrh - SDZ  OBJÍZDNÁ TRASA  STÁVAJÍCÍ - SDZ 	AKCE: Zruč n. S. - SO 102 + 202 - Etapa I	MĚŘÍTKO: 1:1000
	PŘÍLOHA: Situace DIO III	PŘÍLOHA ČÍSLO: C.3

HORKA II - HORKA NAD SÁZAVOU

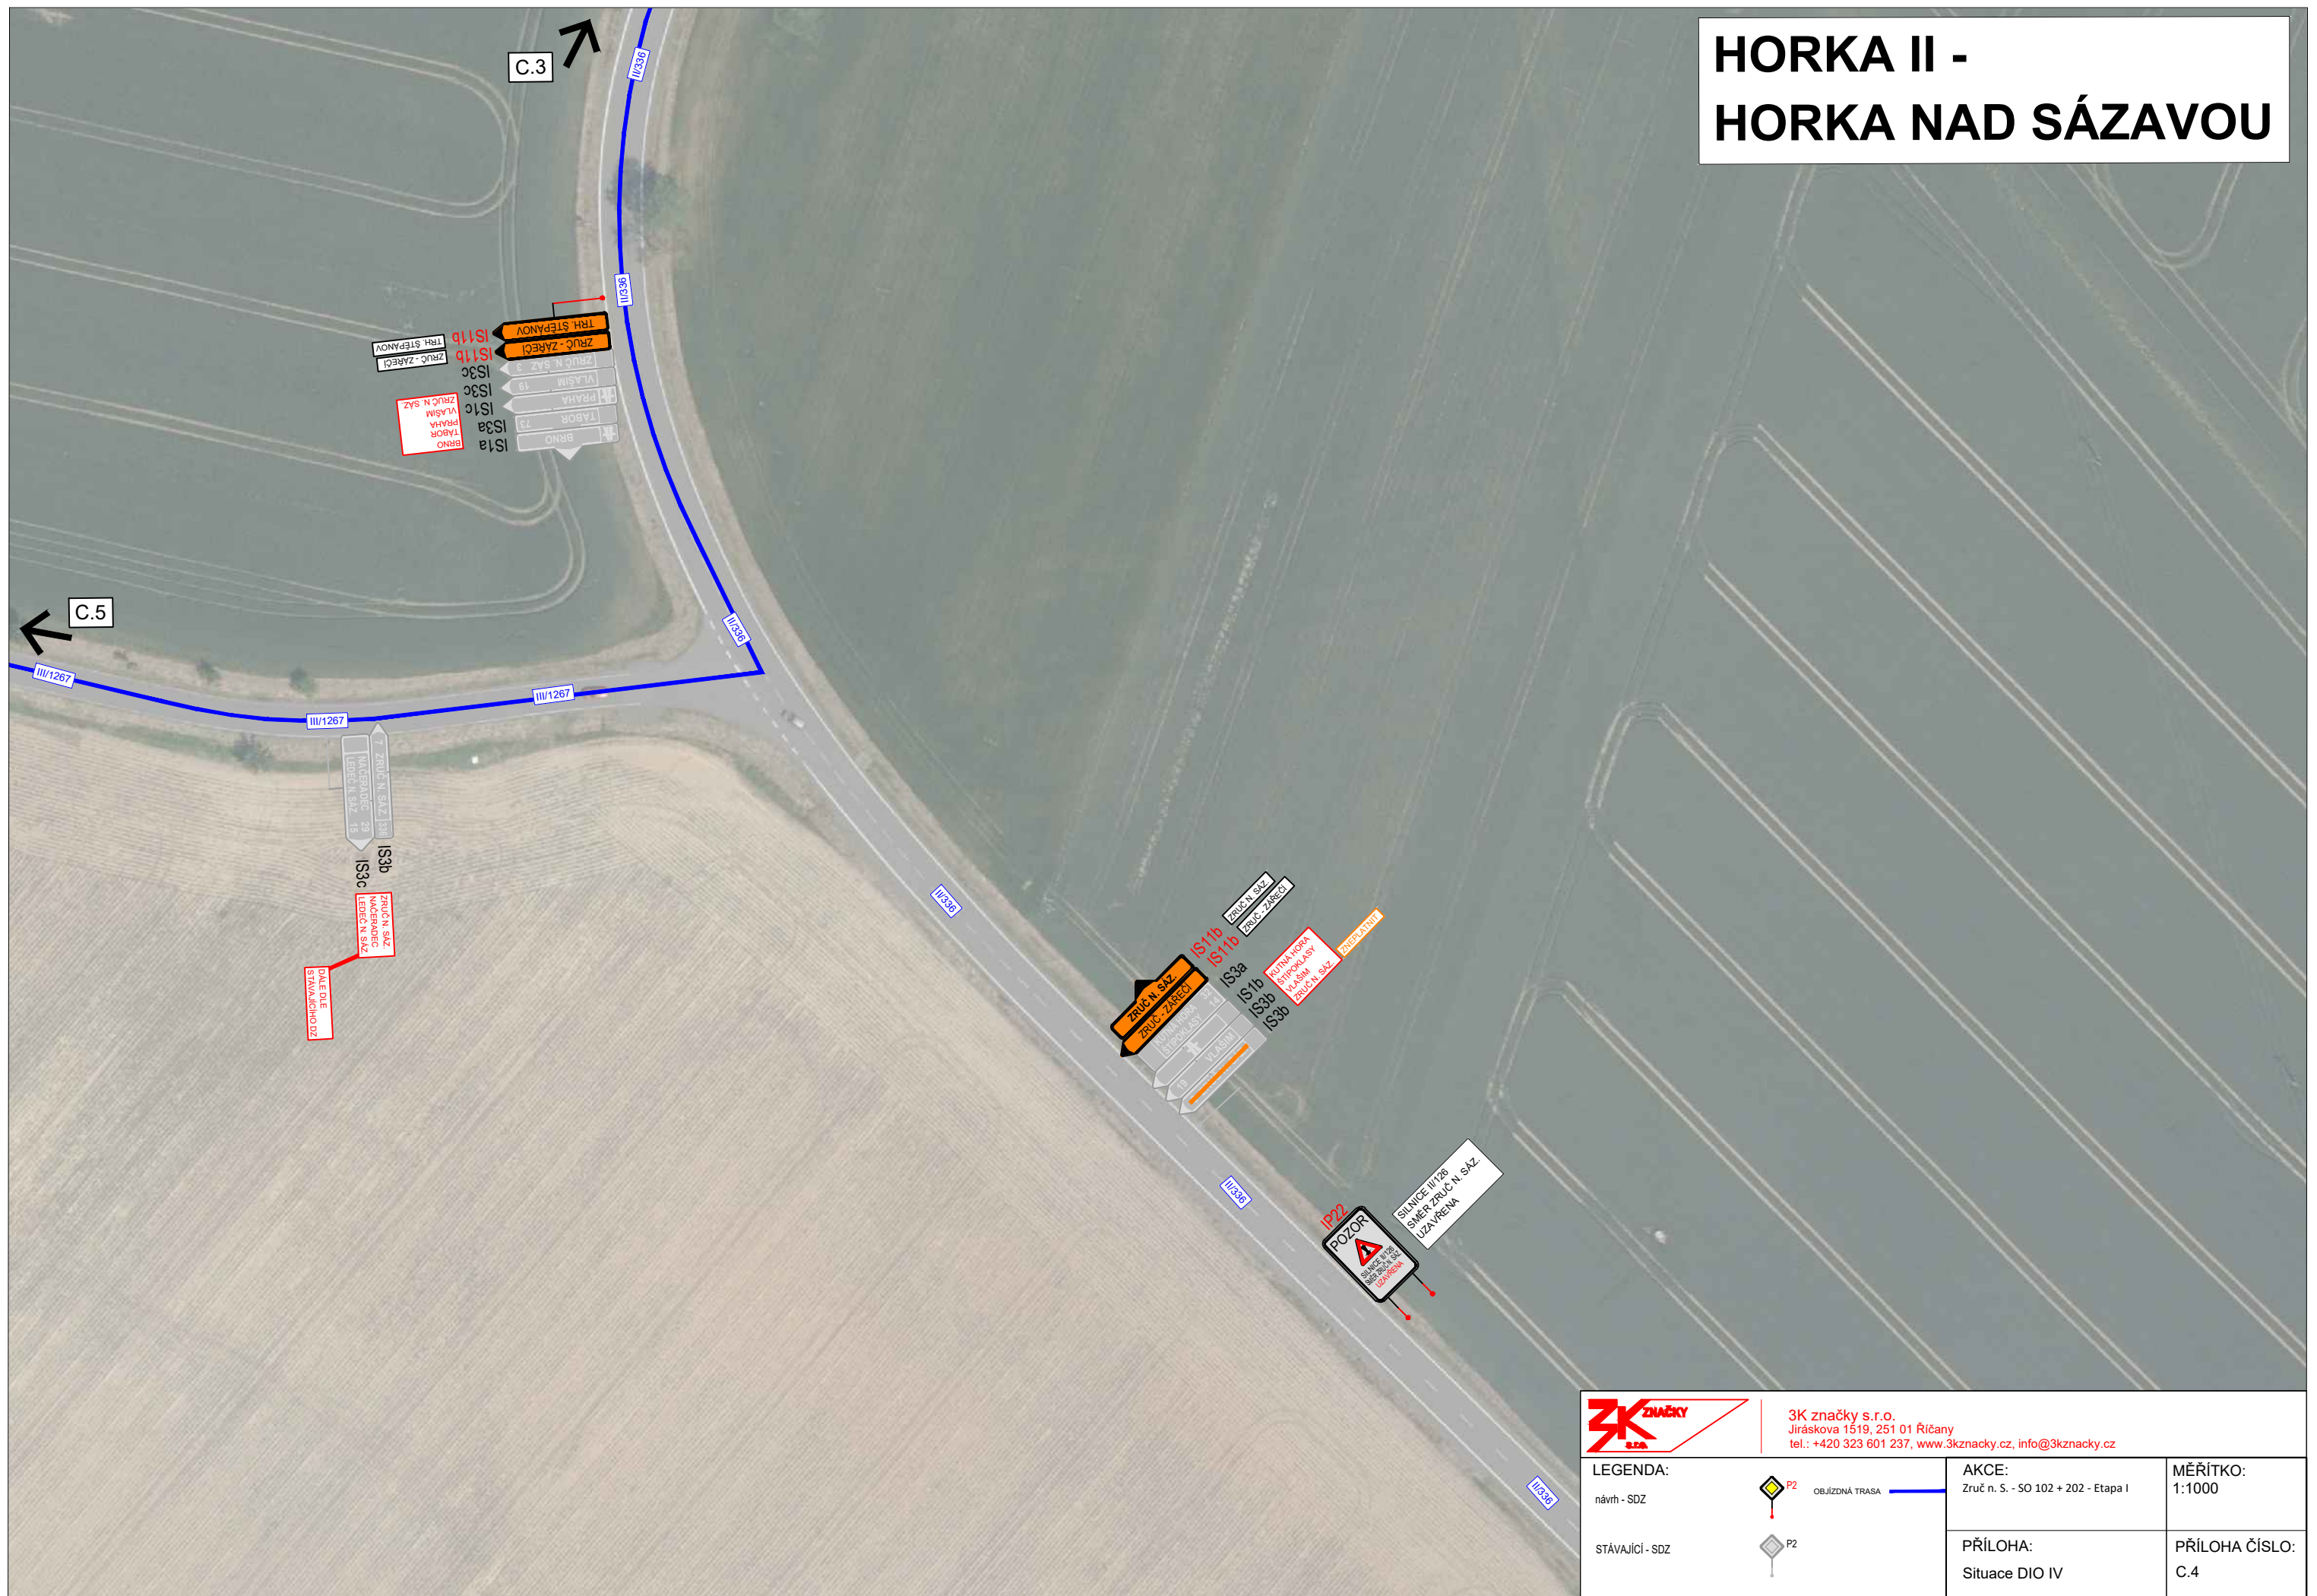

		3K značky s.r.o. Jiráskova 1519, 251 01 Říčany tel.: +420 323 601 237, www.3kzacky.cz , info@3kzacky.cz	
LEGENDA: návrh - SDZ OBJÍZDNÁ TRASA		AKCE: Zruč n. S. - SO 102 + 202 - Etapa I	
stávající - SDZ P2		PŘÍLOHA: Situace DIO IV	
		MĚŘÍTKO: 1:1000	
		PŘÍLOHA ČÍSLO: C.4	

ZRUČ N. SÁZ.

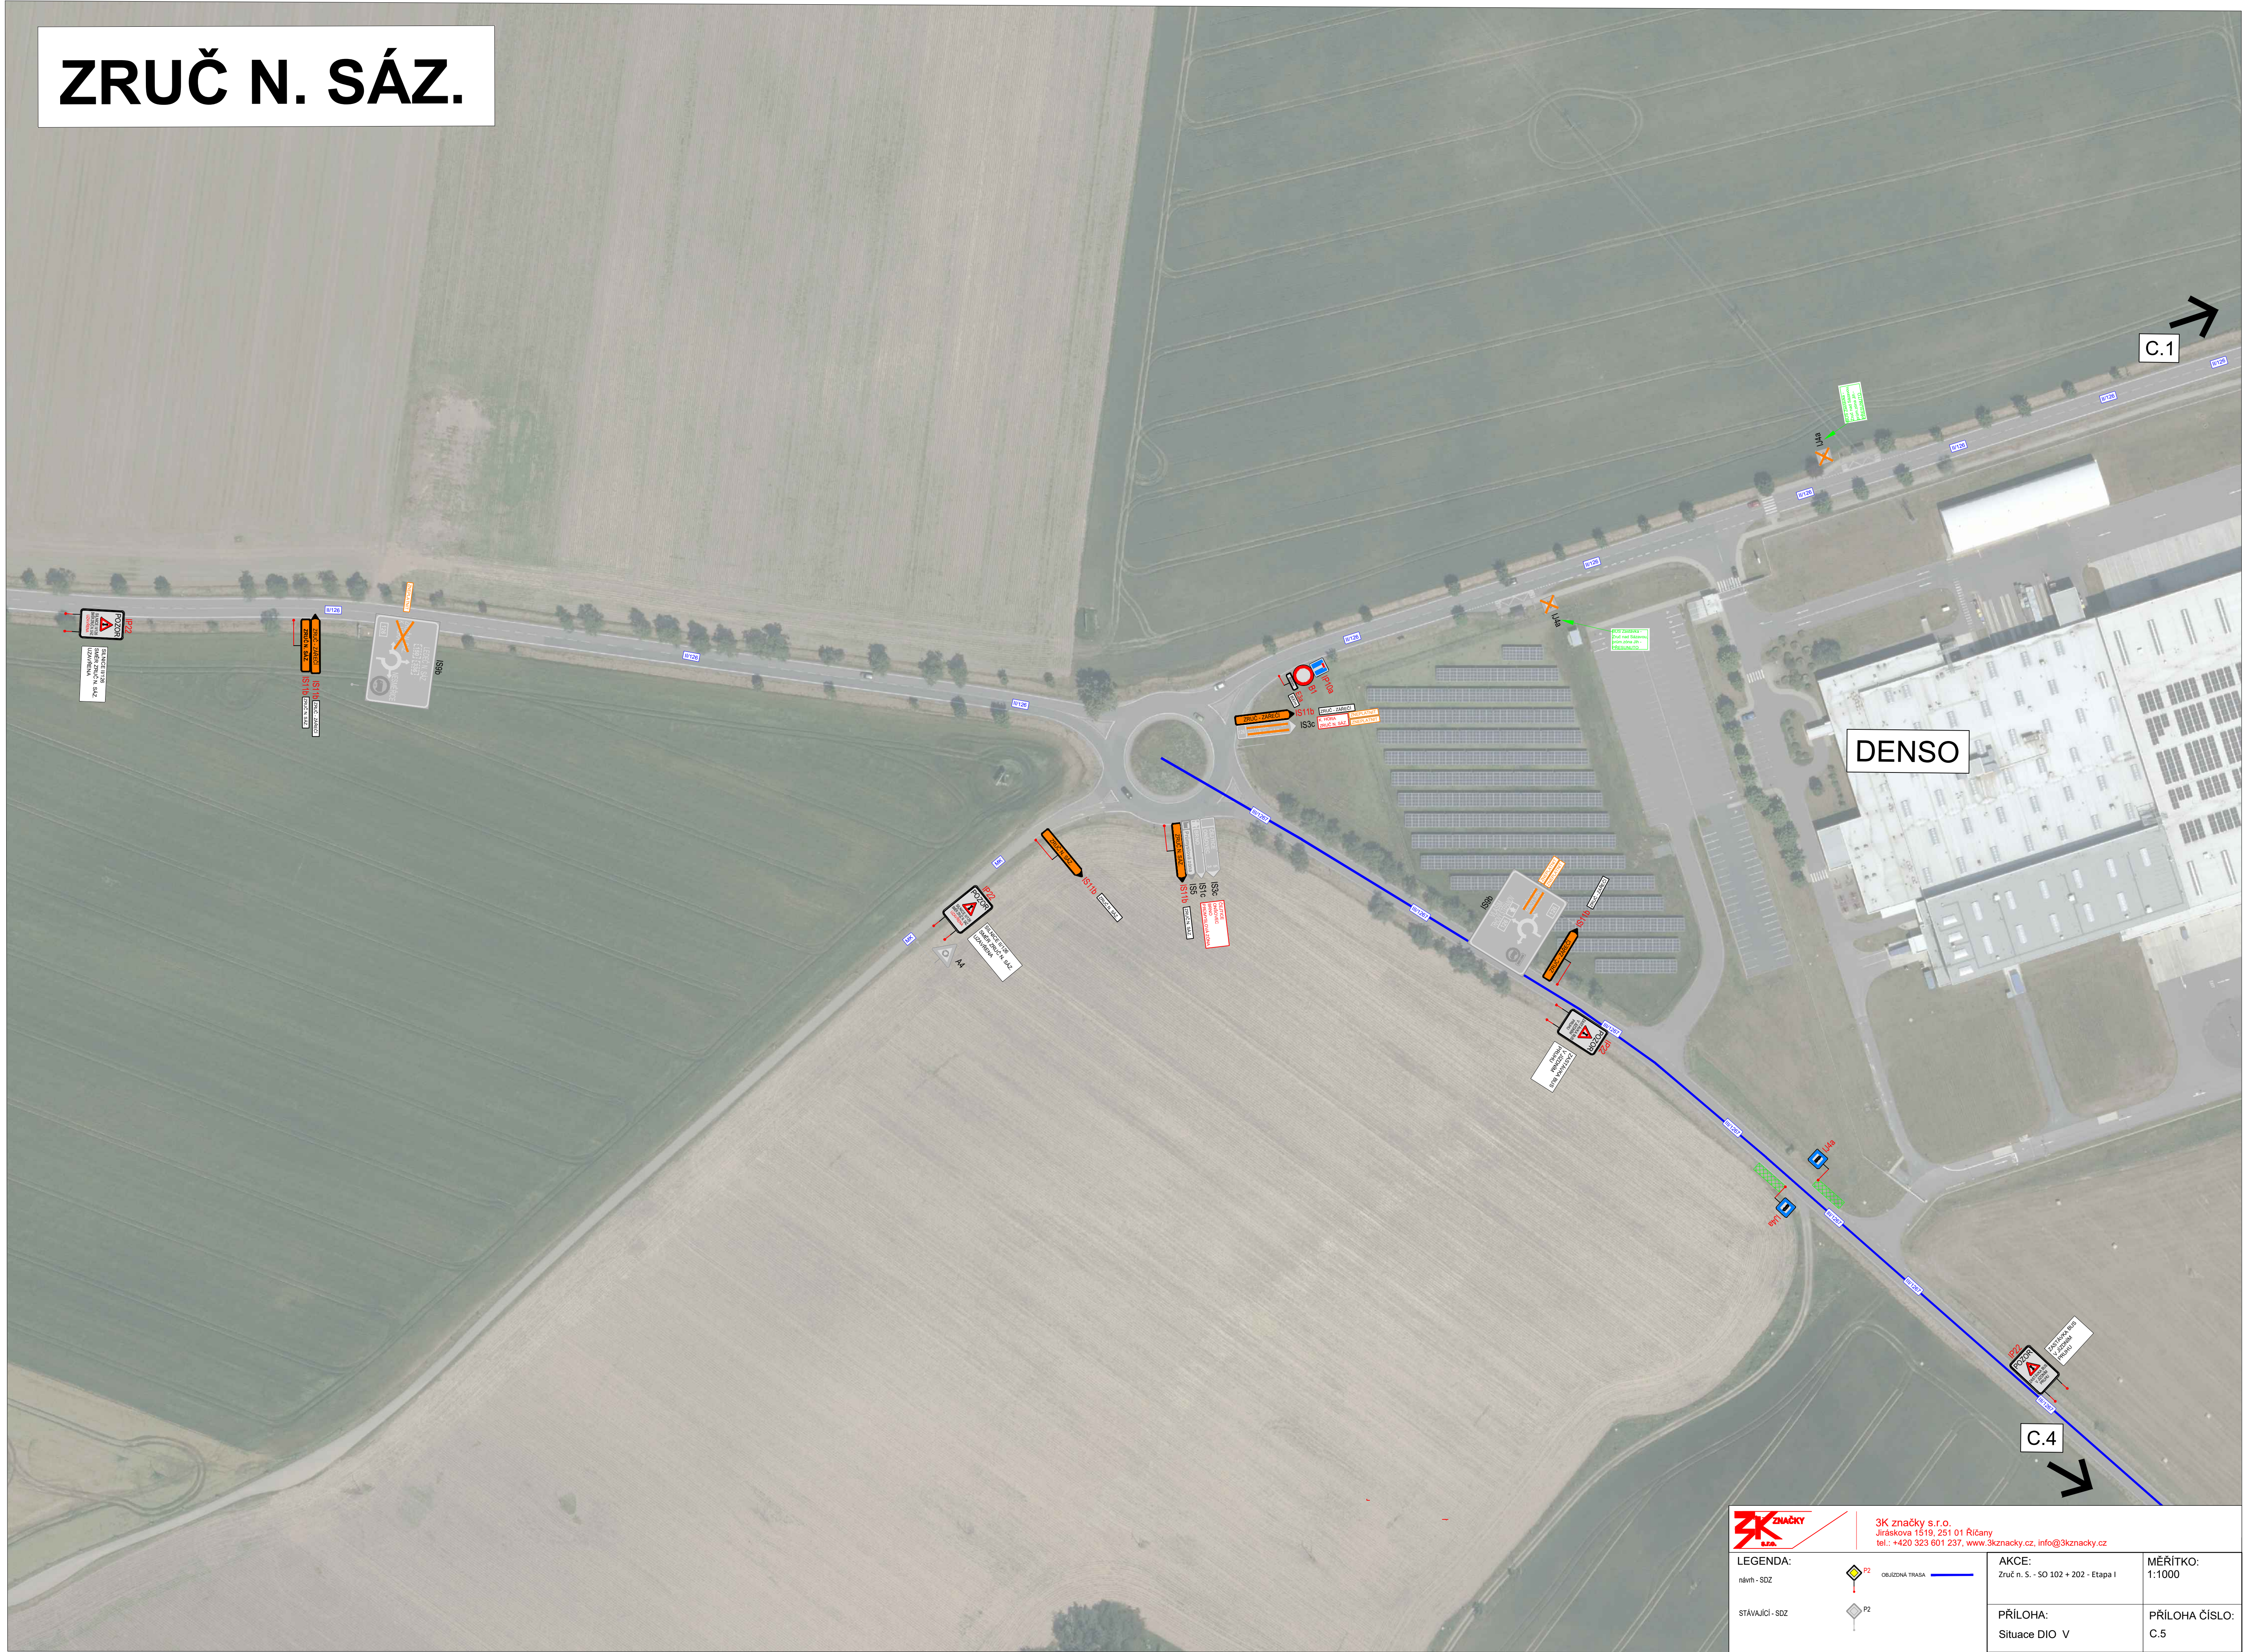

		3K značky s.r.o. Jiráskova 1519, 251 01 Říčany tel.: +420 323 601 237, www.3kznacky.cz, info@3kznacky.cz	
LEGENDA: návň - SDZ STAVAJÍCÍ - SDZ		OBJEKTNÍ TRASA	AKCE: Zruč n. S. - SO 102 + 202 - Etapa I
			MĚŘÍTKO: 1:1000
			PŘÍLOHA: Situace DIO V
			PŘÍLOHA ČÍSLO: C.5